





SUPERFICIE ÚTIL CERRADA	104,56 m ²
SUP. TERRAZA CUBIERTA	19,17 m ²
SUPERFICIE ÚTIL TOTAL	123,73 m ²
SUP. TERRAZA DESCUBIERTA	8,69 m ²
SUP. TOTAL CON TERRAZAS	132,42 m ²



B

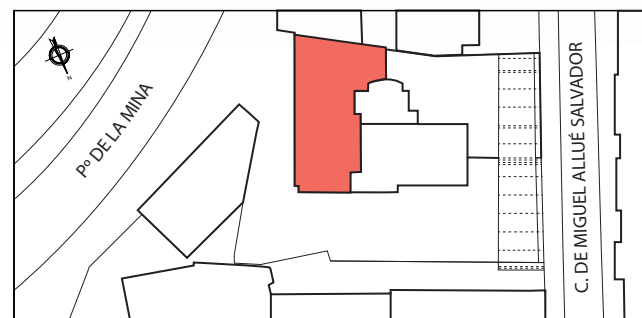

PLANTA: 1ª
LETRA: B

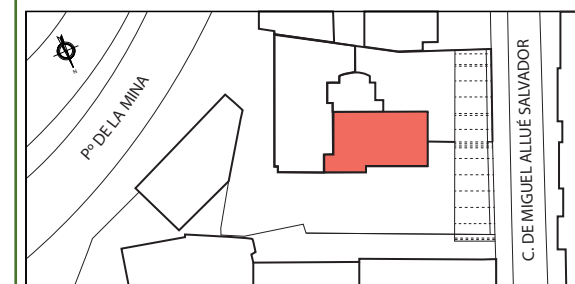

SUPERFICIE ÚTIL CERRADA	71,58 m²
SUP. TERRAZA CUBIERTA	11,05 m²
SUPERFICIE ÚTIL TOTAL	82,63 m²

Escala gráfica: 1/50


PROMUEVE: PROMOCIONES URBANAS PÓRTICO, S.L.

GRUPO TABUENCA
INMUEBLES



Marzo 2025

Las superficies útiles que se indican en el plano son aproximadas. Plano meramente orientativo, susceptible de modificación.

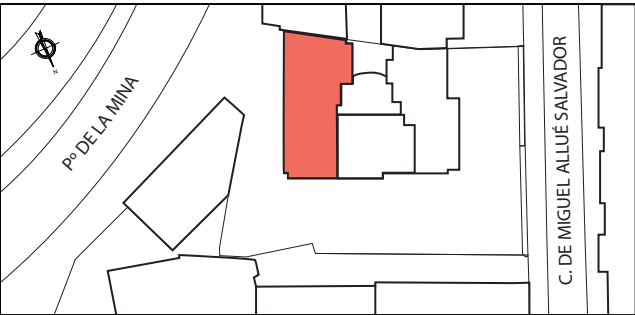

LN LN

PASEO DE LA MINA 23

- PREMIUM HOMES -

PLANTA: 2ª


LETRA: A

SUPERFICIE ÚTIL CERRADA	97,07 m ²
SUP. TERRAZA CUBIERTA	19,03 m ²
SUPERFICIE ÚTIL TOTAL	116,10 m ²

PROMUEVE: PROMOCIONES URBANAS PÓRTICO, S.L.

GRUPO TABUENCA


INMUEBLES

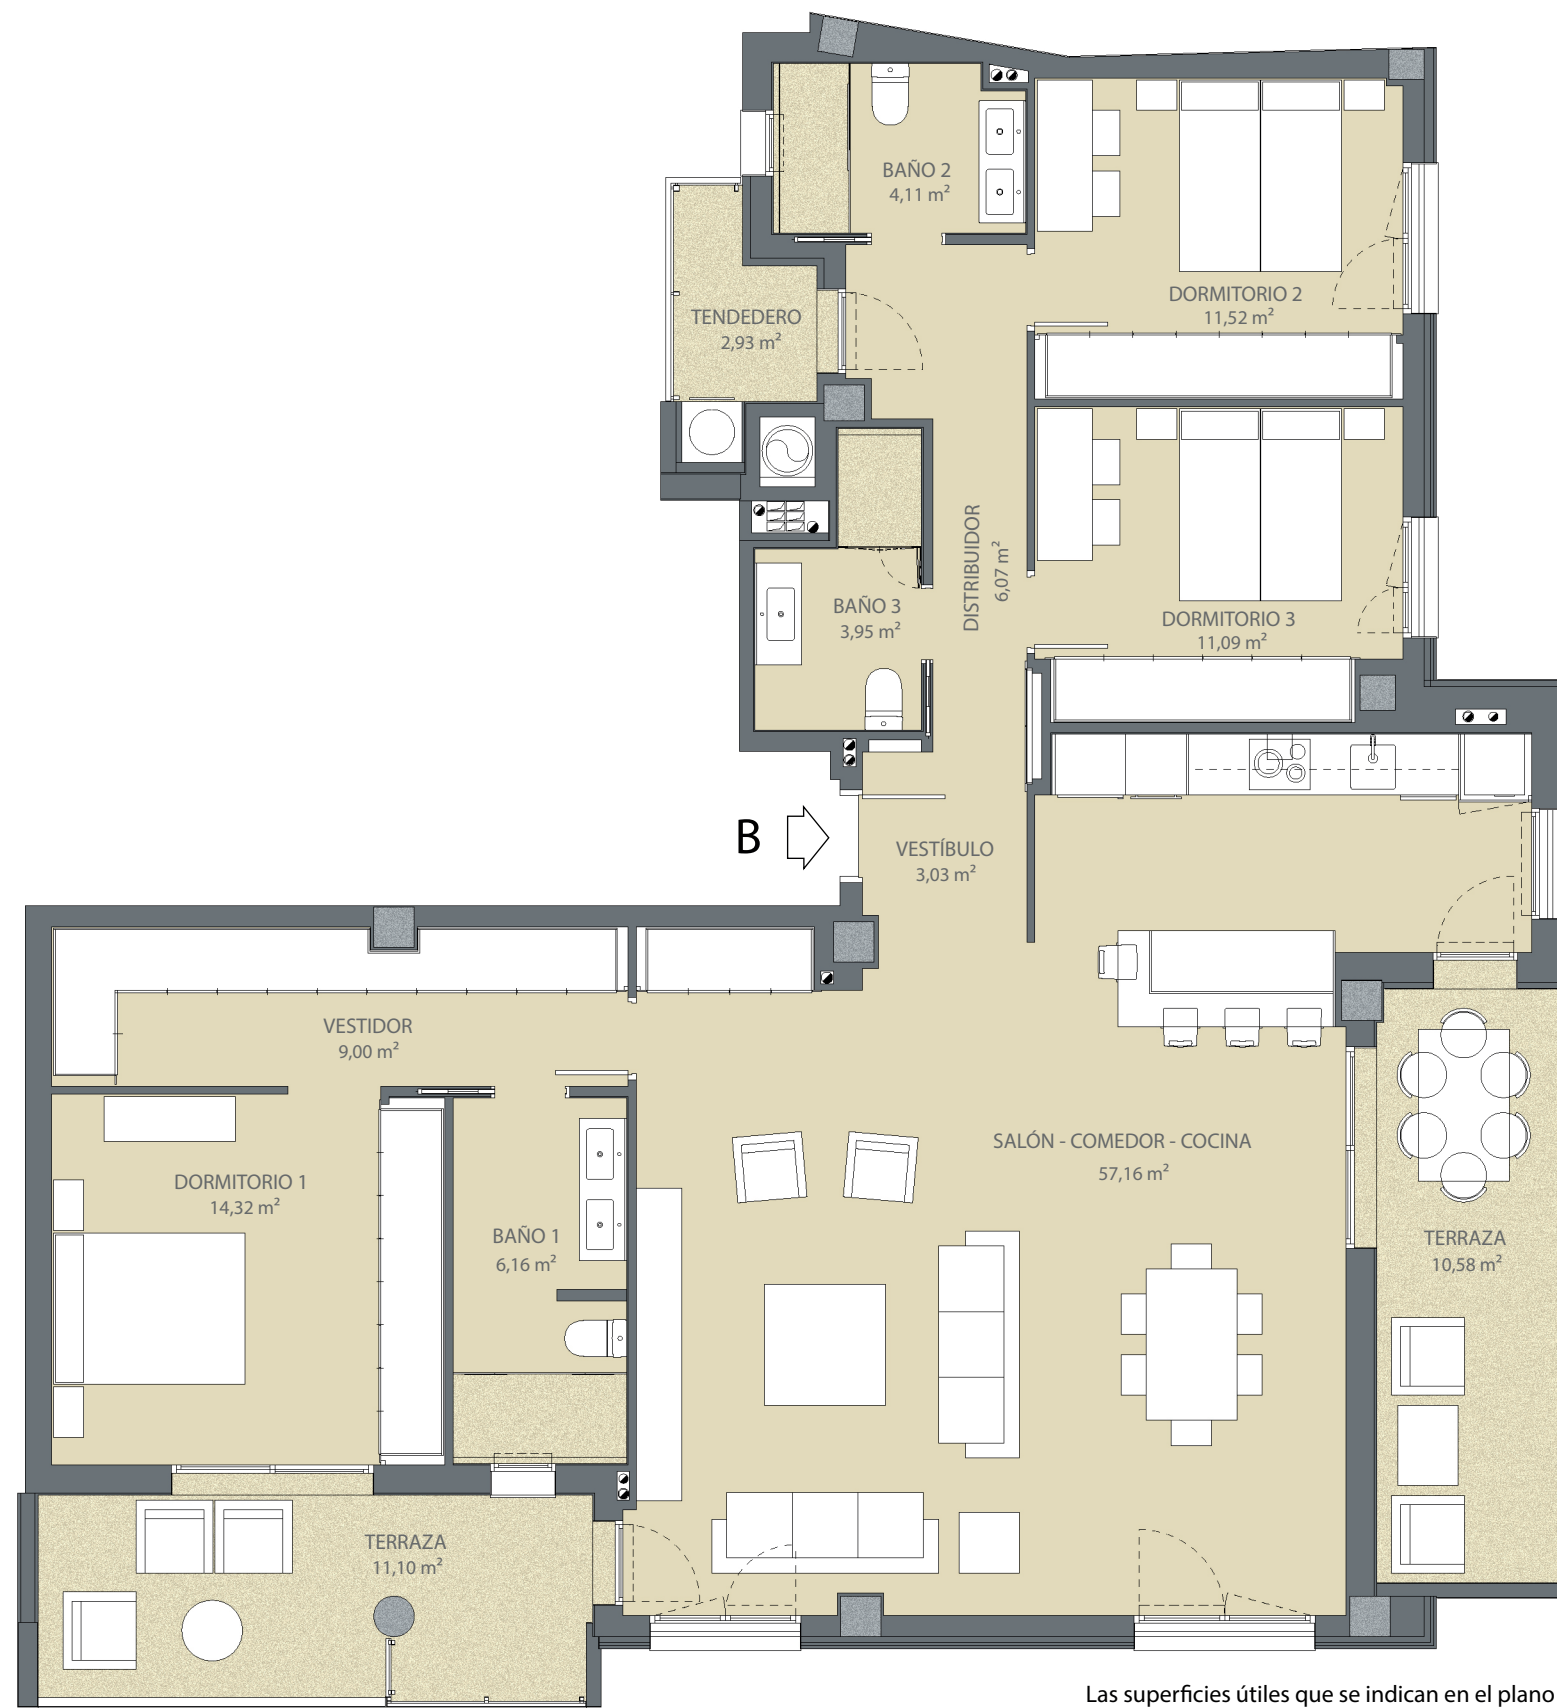

Las superficies útiles que se indican en el plano son aproximadas. Plano meramente orientativo, susceptible de modificación.

Marzo 2025

PASEO DE LA MINA 23
- PREMIUM HOMES -

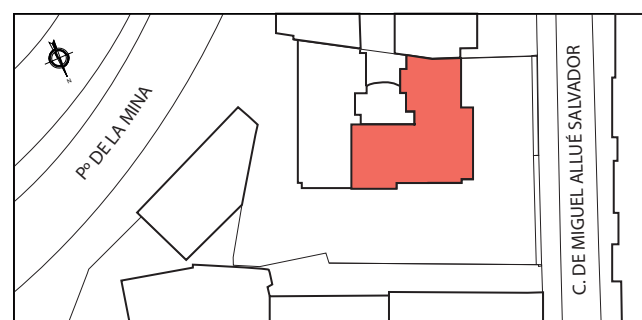


PLANTA: 3ª
LETRA: B

SUPERFICIE ÚTIL CERRADA	126,41m²
SUP. TERRAZA CUBIERTA	24,61 m²
SUPERFICIE ÚTIL TOTAL	151,02 m²

PROMUEVE: PROMOCIONES URBANAS PÓRTICO, S.L.


GRUPO TABUENCA
INMUEBLES

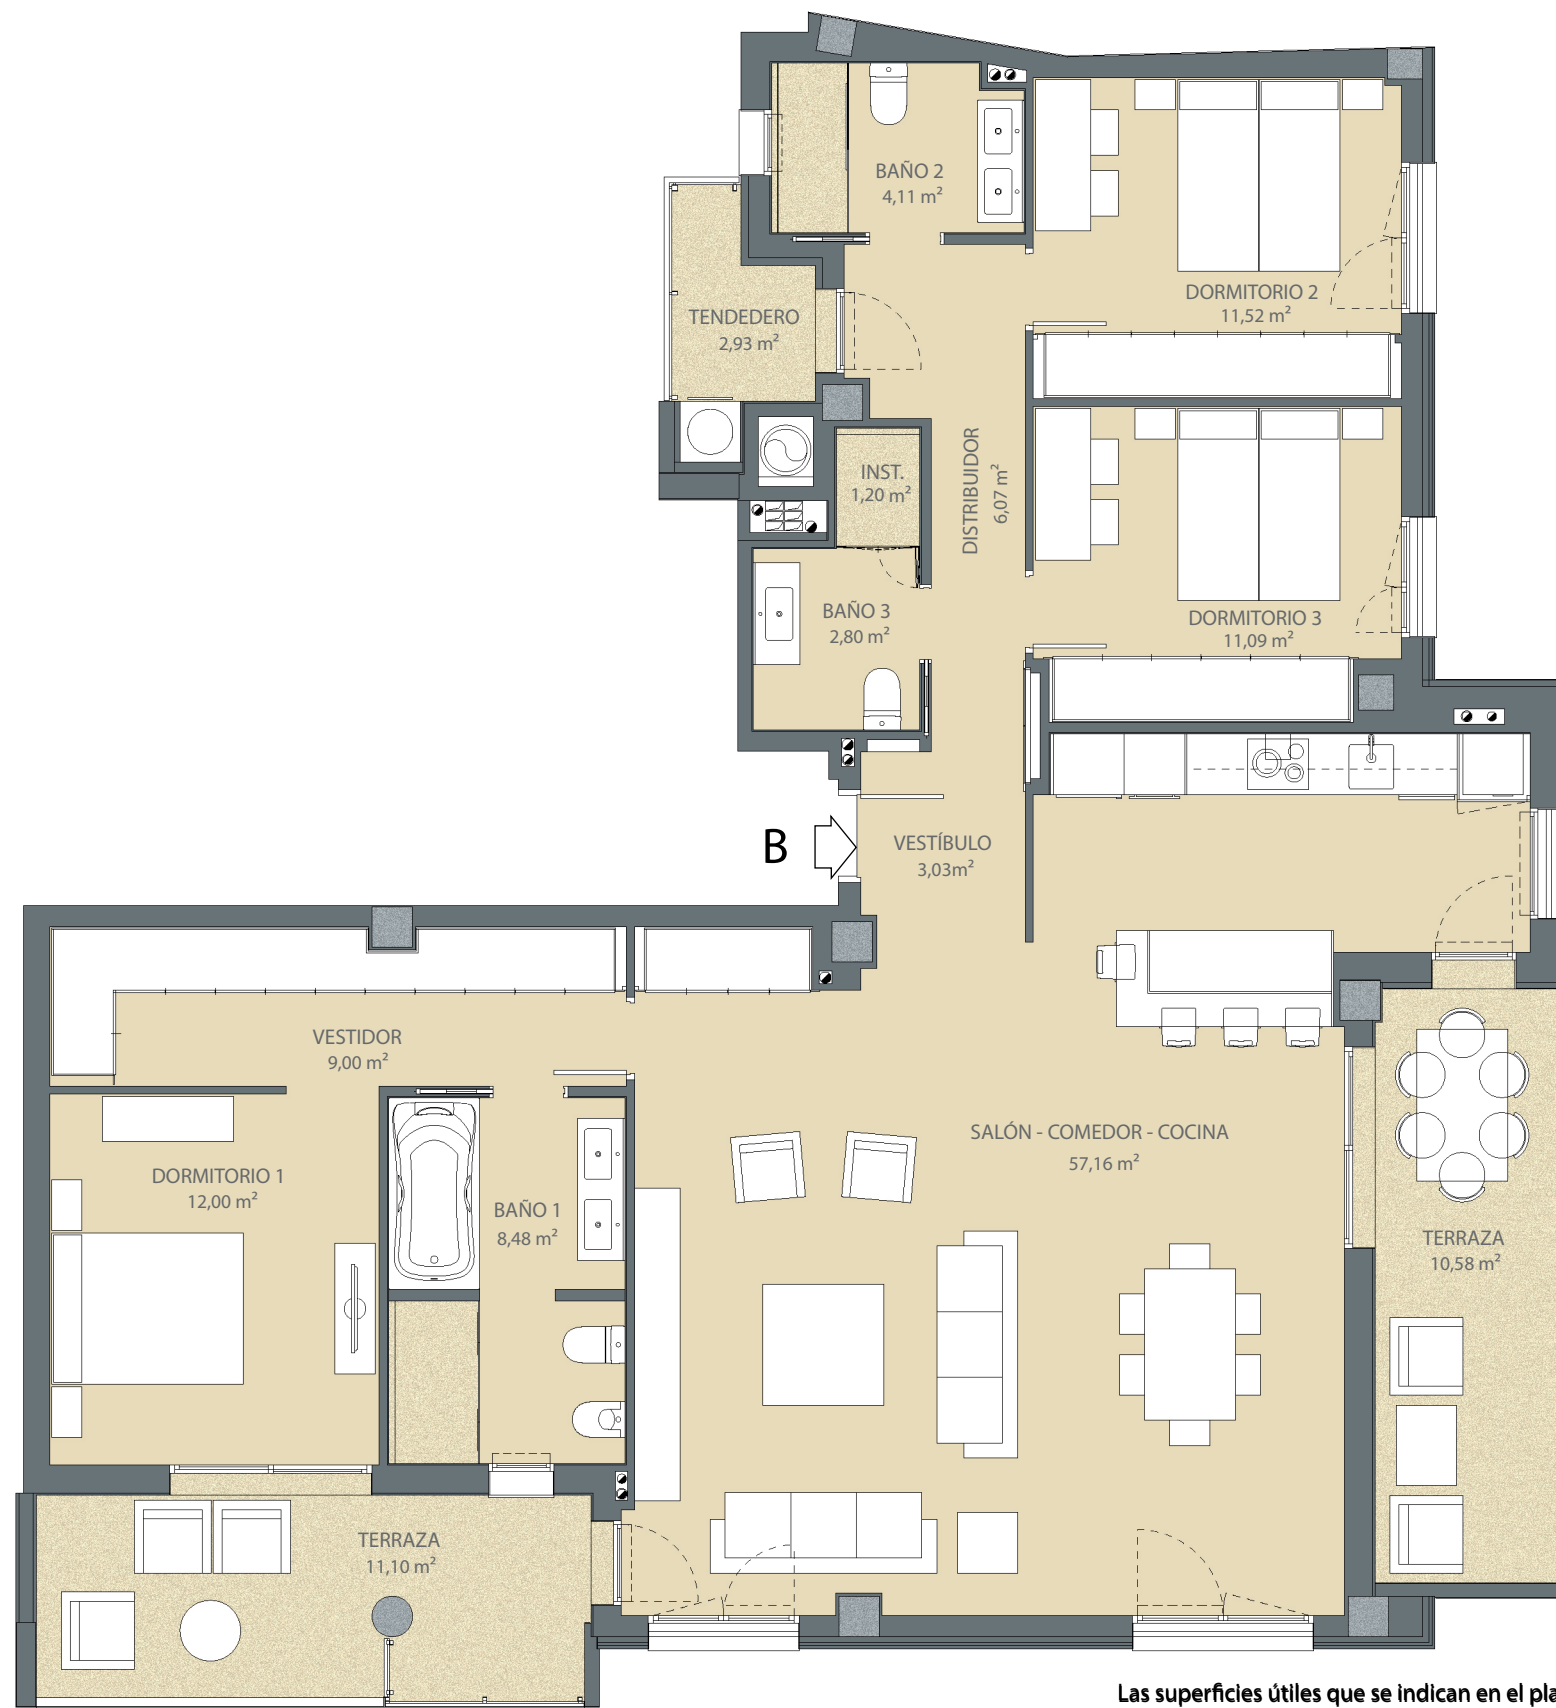

Escala gráfica: 1/75
0 1 2 m

Marzo 2025
Las superficies útiles que se indican en el plano son aproximadas. Plano meramente orientativo, susceptible de modificación.

LN LN
PASEO DE LA MINA 23
- PREMIUM HOMES -

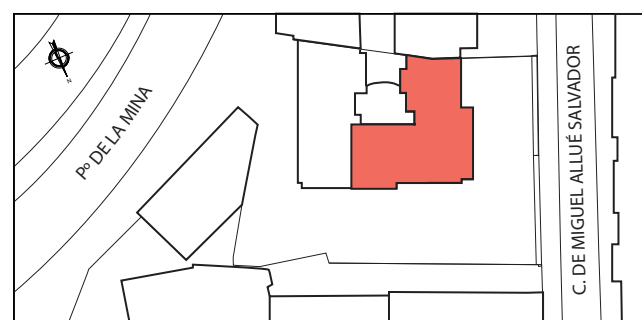

PLANTA: 3ª
LETRA: B
VARIANTE 3D

SUPERFICIE ÚTIL CERRADA	124,89 m²
SUP. TERRAZA CUBIERTA	24,61 m²
SUPERFICIE ÚTIL TOTAL	149,50 m²

PROMUEVE: PROMOCIONES URBANAS PÓRTICO, S.L.


GRUPO TABUENCA
INMUEBLES



Escala gráfica: 1/75
0 1 2 m

Marzo 2025
Las superficies útiles que se indican en el plano son aproximadas. Plano meramente orientativo, susceptible de modificación.

LN LN
PASEO DE LA MINA 23
- PREMIUM HOMES -

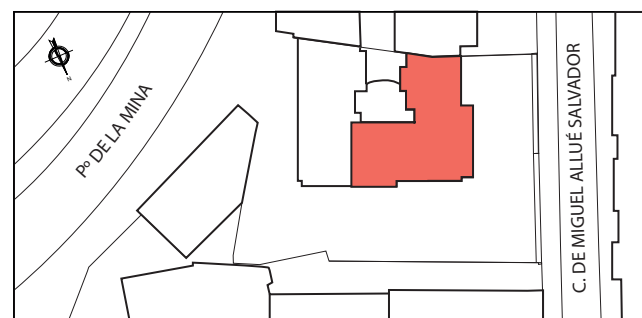


PLANTA: 3ª
LETRA: B
VARIANTE 4D

SUPERFICIE ÚTIL CERRADA	124,89 m²
SUP. TERRAZA CUBIERTA	24,61 m²
SUPERFICIE ÚTIL TOTAL	149,50 m²

PROMUEVE: PROMOCIONES URBANAS PÓRTICO, S.L.

GRUPO TABUENCA
INMUEBLES

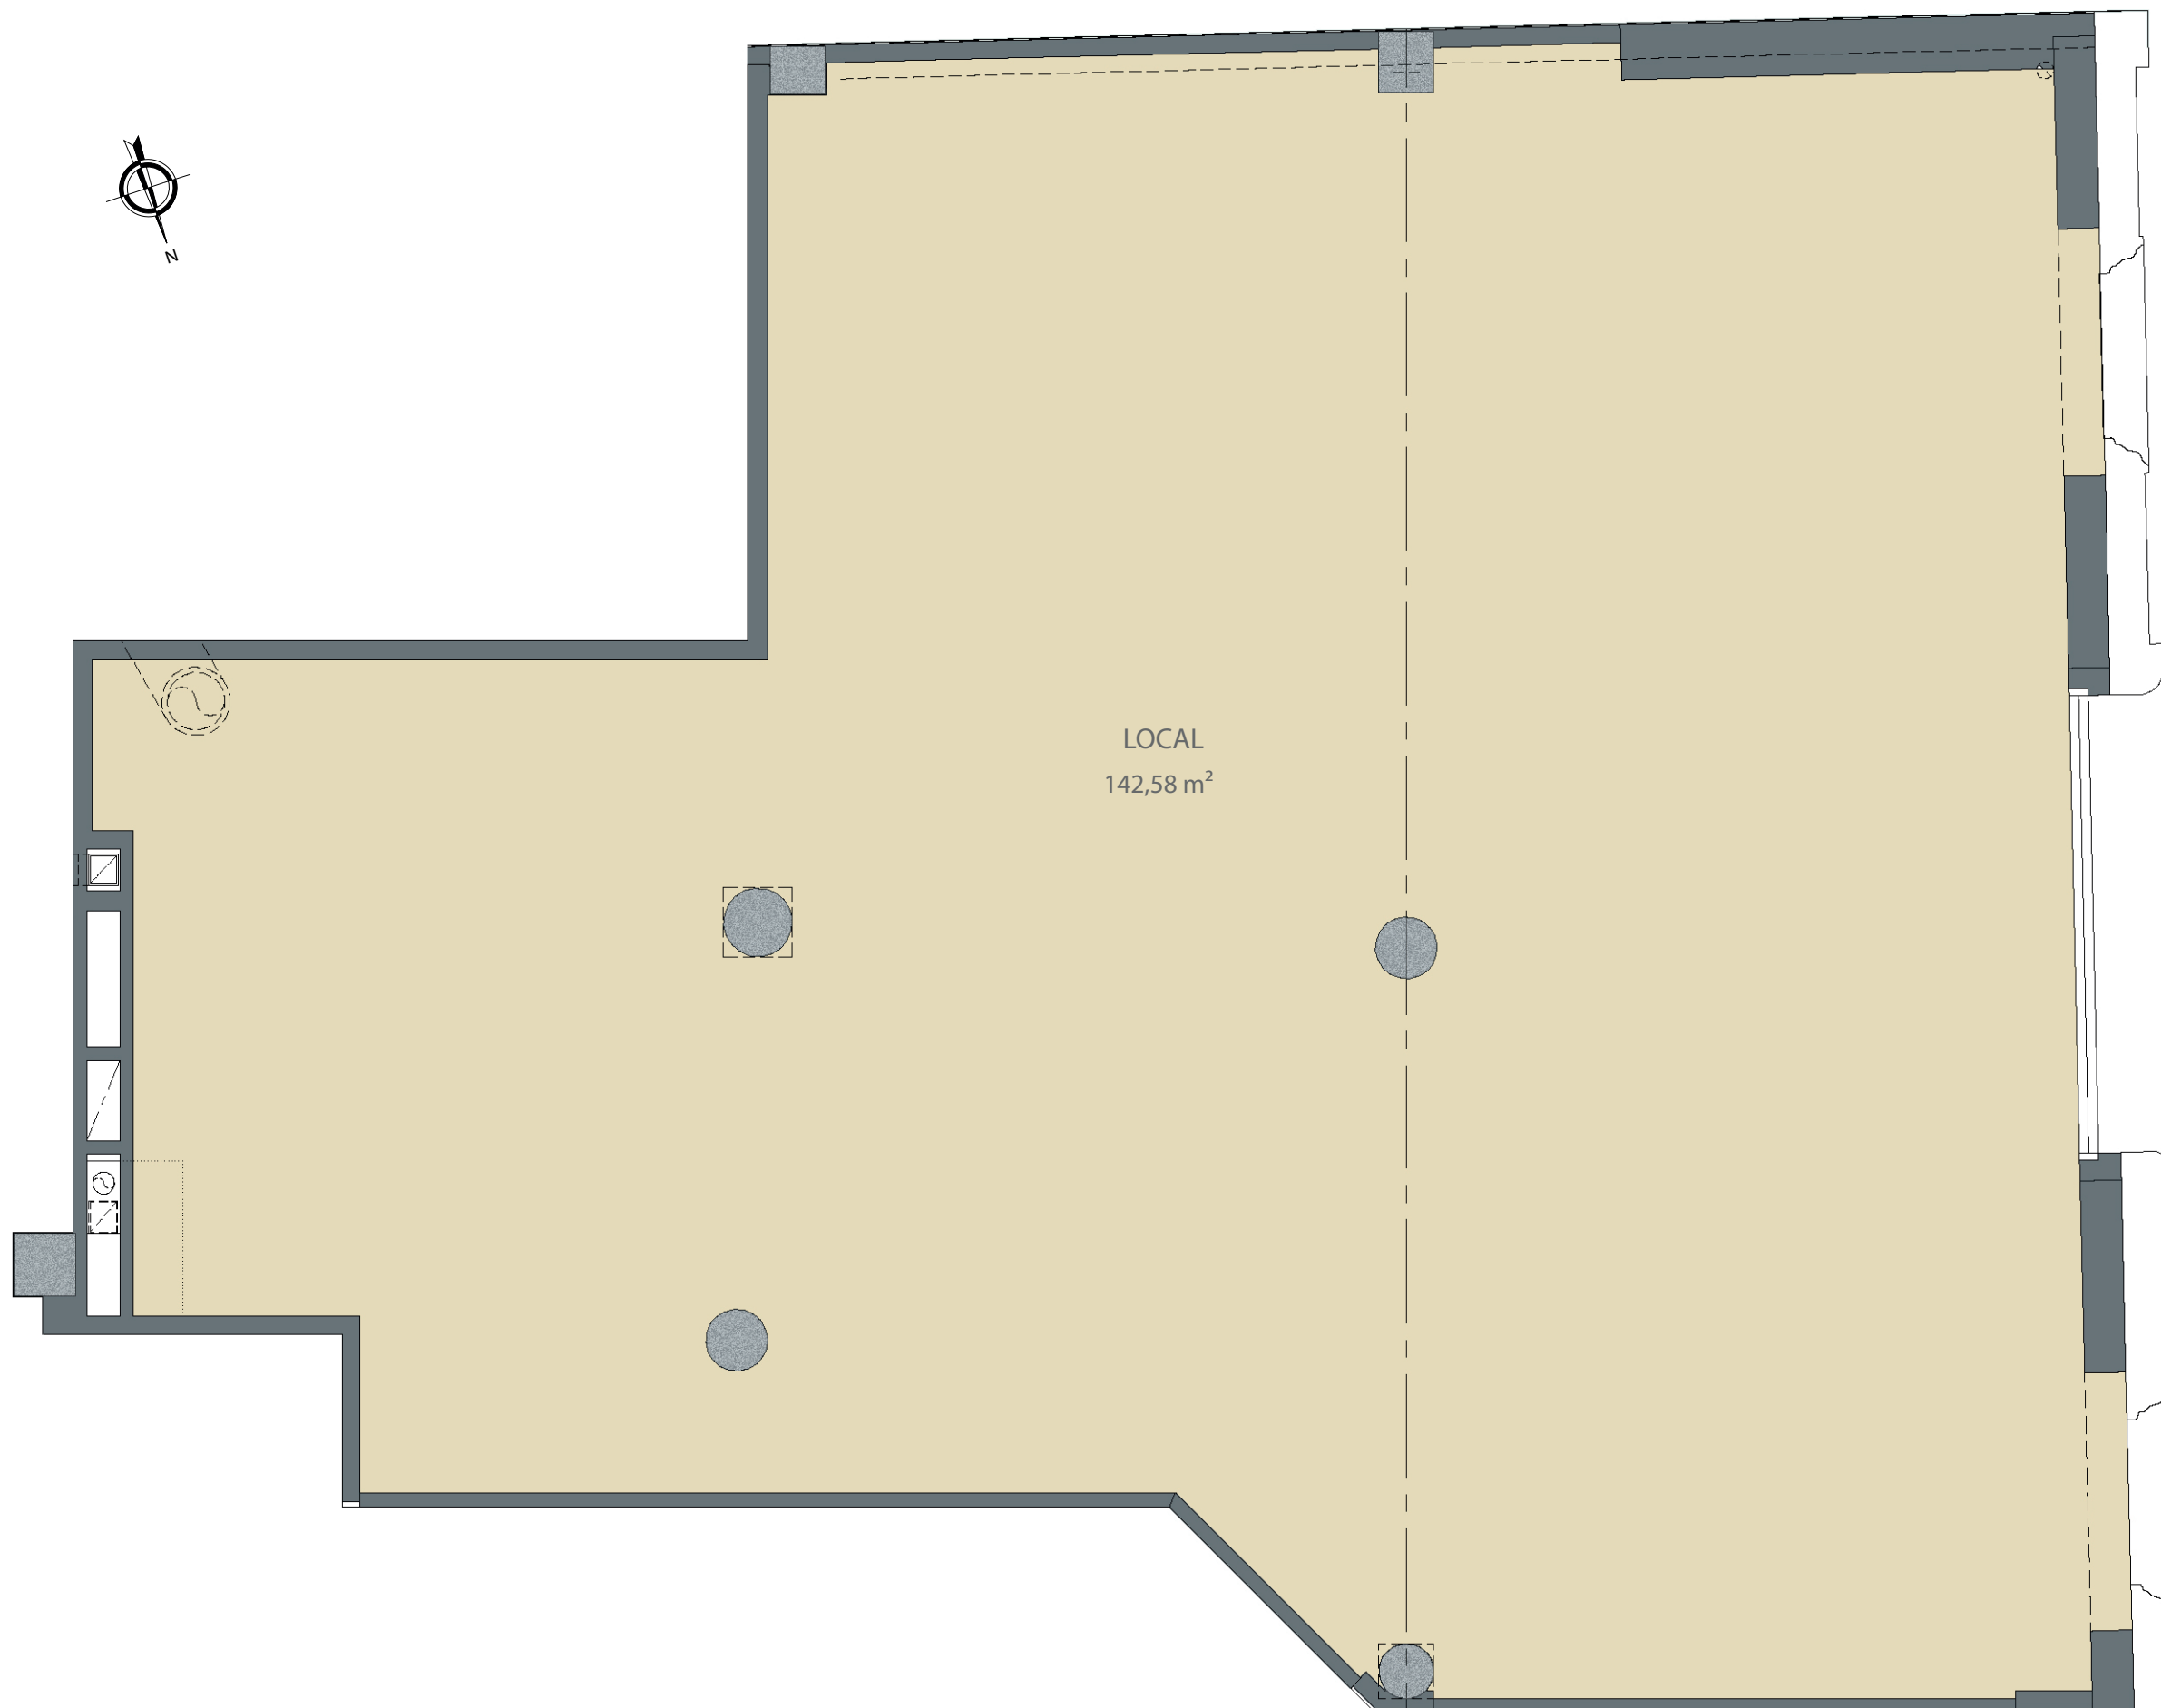

Marzo 2025
Las superficies útiles que se indican en el plano son aproximadas. Plano meramente orientativo, susceptible de modificación.

PLANTA: BAJA
LOCAL



SUPERFICIE ÚTIL CERRADA PL. BAJA	142,58 m ²
SUPERFICIE ÚTIL TOTAL	142,58 m ²

Escala gráfica: 1/50
0 1 2 m

PROMUEVE: PROMOCIONES URBANAS PÓRTICO, S.L.