




Escala gráfica: 1/50
 0 1 2 m

Junio 2024
 Las superficies útiles que se indican en el plano son aproximadas. Plano meramente orientativo, susceptible de modificación.


PASEO DE LA MINA 23
 - PREMIUM HOMES -

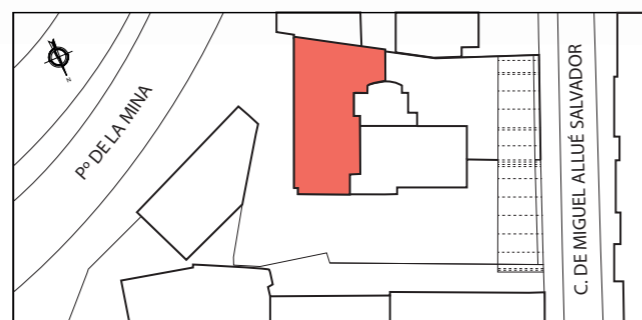


PLANTA: 1^a
LETRA: A


SUPERFICIE ÚTIL CERRADA	104,56 m ²
SUP. TERRAZA CUBIERTA	19,17 m ²
SUPERFICIE ÚTIL TOTAL	123,73 m ²
SUP. TERRAZA DESCUBIERTA	8,69 m ²
SUP. TOTAL CON TERRAZAS	132,42 m ²

PROMUEVE: PROMOCIONES URBANAS PÓRTICO, S.L.

GRUPO TABUENCA
 INMUEBLES

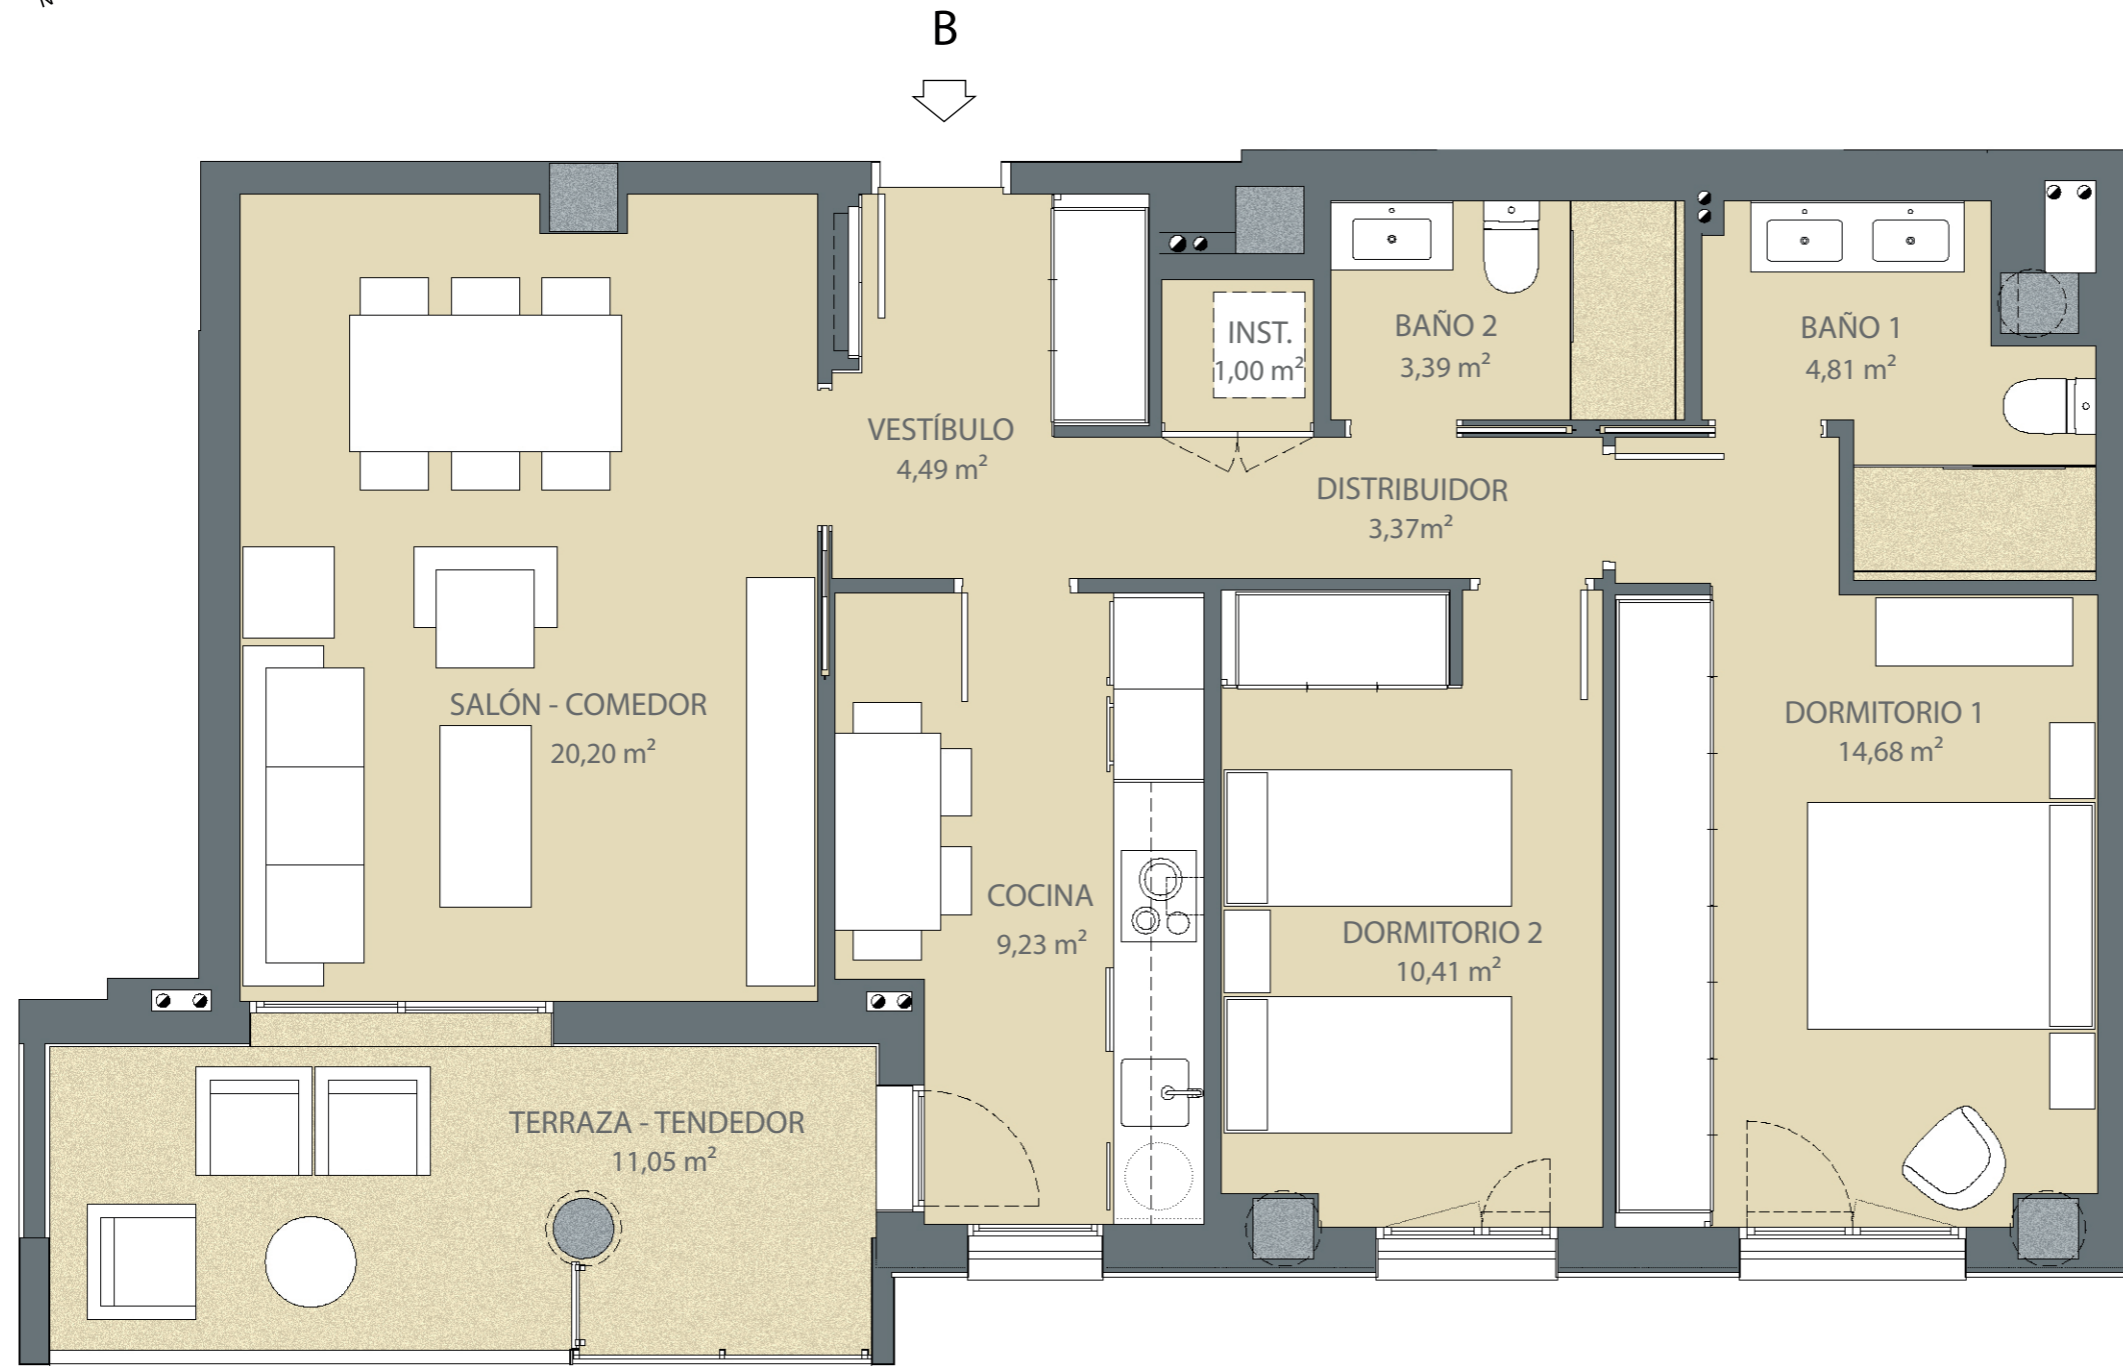

PLANTA: 1^a
LETRA: B

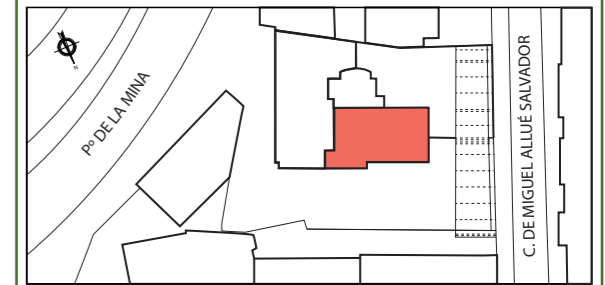

SUPERFICIE ÚTIL CERRADA	71,58 m ²
SUP. TERRAZA CUBIERTA	11,05 m ²
SUPERFICIE ÚTIL TOTAL	82,63 m²




PROMUEVE: PROMOCIONES URBANAS PÓRTICO, S.L.



Las superficies útiles que se indican en el plano son aproximadas. Plano meramente orientativo, susceptible de modificación. **Junio 2024**

LUNJ
PASEO DE LA MINA 23
- PREMIUM HOMES -

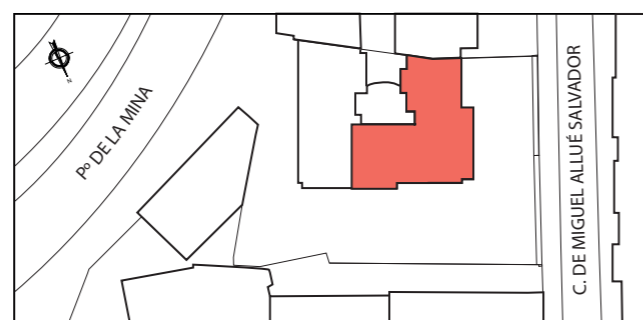


PLANTAS: 3ª A 5ª
LETRA: B

SUPERFICIE ÚTIL CERRADA	126,41 m ²
SUP. TERRAZA CUBIERTA	24,61 m ²
SUPERFICIE ÚTIL TOTAL	151,02 m²


PROMUEVE: PROMOCIONES URBANAS PÓRTICO, S.L.

GRUPO TABUENCA
INMUEBLES

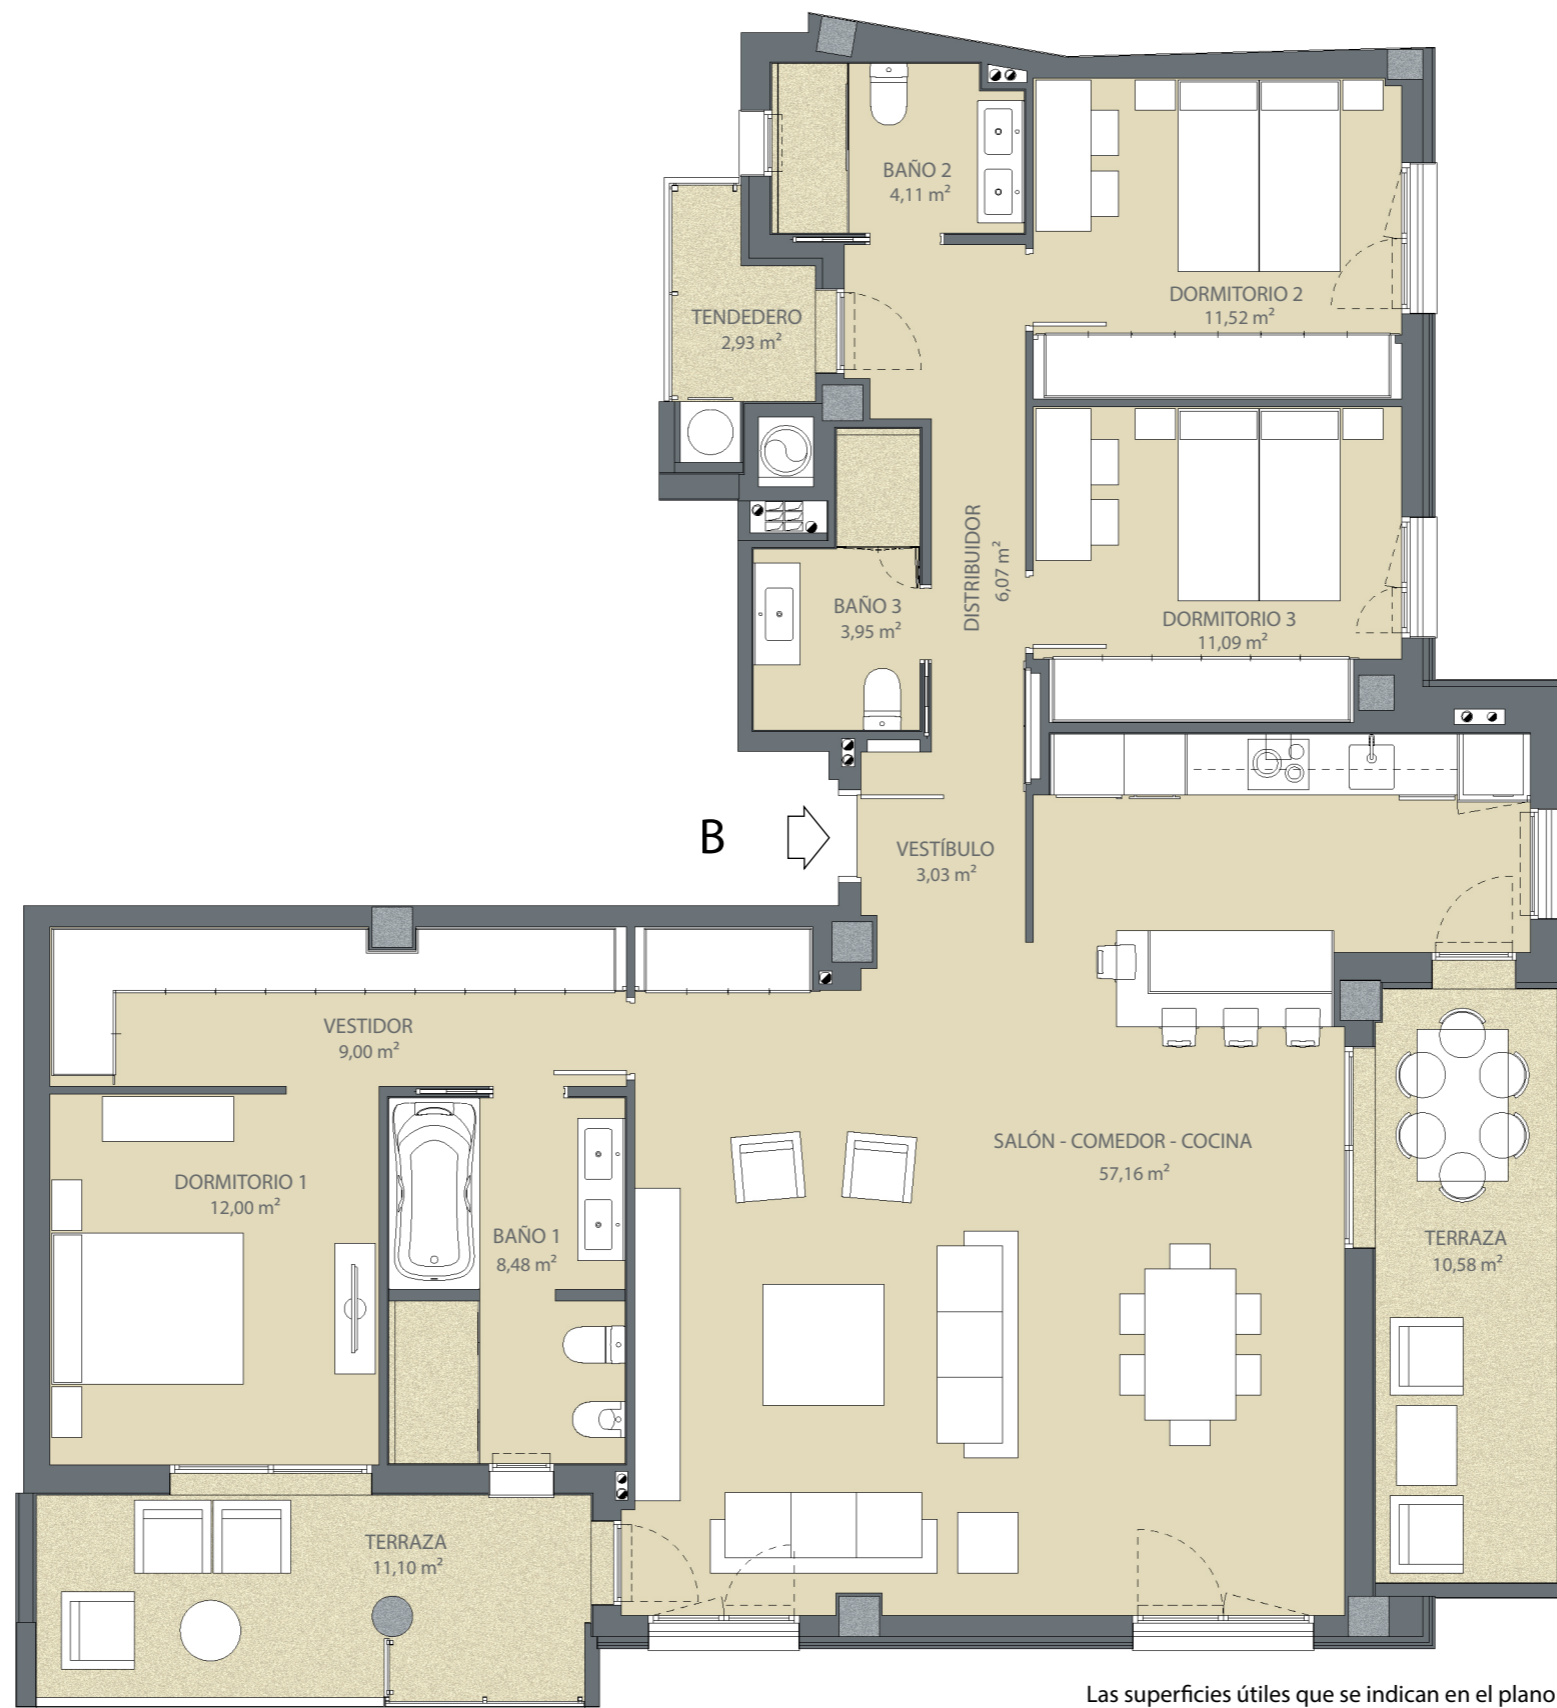

Las superficies útiles que se indican en el plano son aproximadas. Plano meramente orientativo, susceptible de modificación. **Junio 2024**

LALAJ
PASEO DE LA MINA 23
- PREMIUM HOMES -

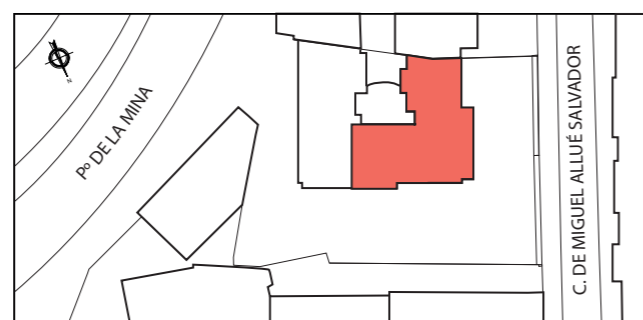

PLANTAS: 3ª A 5ª
LETRA: B
VARIANTE 3D

SUPERFICIE ÚTIL CERRADA	126,41 m ²
SUP. TERRAZA CUBIERTA	24,61 m ²
SUPERFICIE ÚTIL TOTAL	151,02 m²

PROMUEVE: PROMOCIONES URBANAS PÓRTICO, S.L.


GRUPO TABUENCA
INMUEBLES



Escala gráfica: 1/75
0 1 2m

Junio 2024
Las superficies útiles que se indican en el plano son aproximadas. Plano meramente orientativo, susceptible de modificación.

LUN
PASEO DE LA MINA 23
- PREMIUM HOMES -

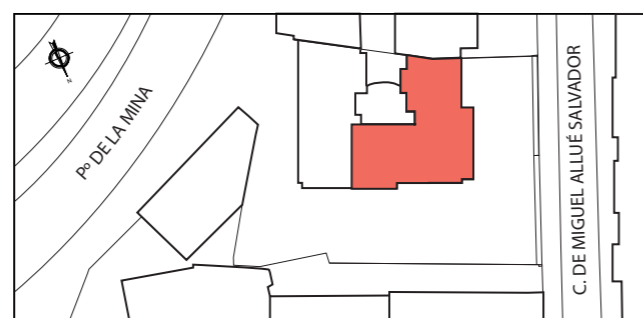


PLANTAS: 3ª A 5ª
LETRA: B
VARIANTE 4D

SUPERFICIE ÚTIL CERRADA	124,89 m ²
SUP. TERRAZA CUBIERTA	24,61 m ²
SUPERFICIE ÚTIL TOTAL	149,50 m ²

PROMUEVE: PROMOCIONES URBANAS PÓRTICO, S.L.


GRUPO TABUENCA
INMUEBLES

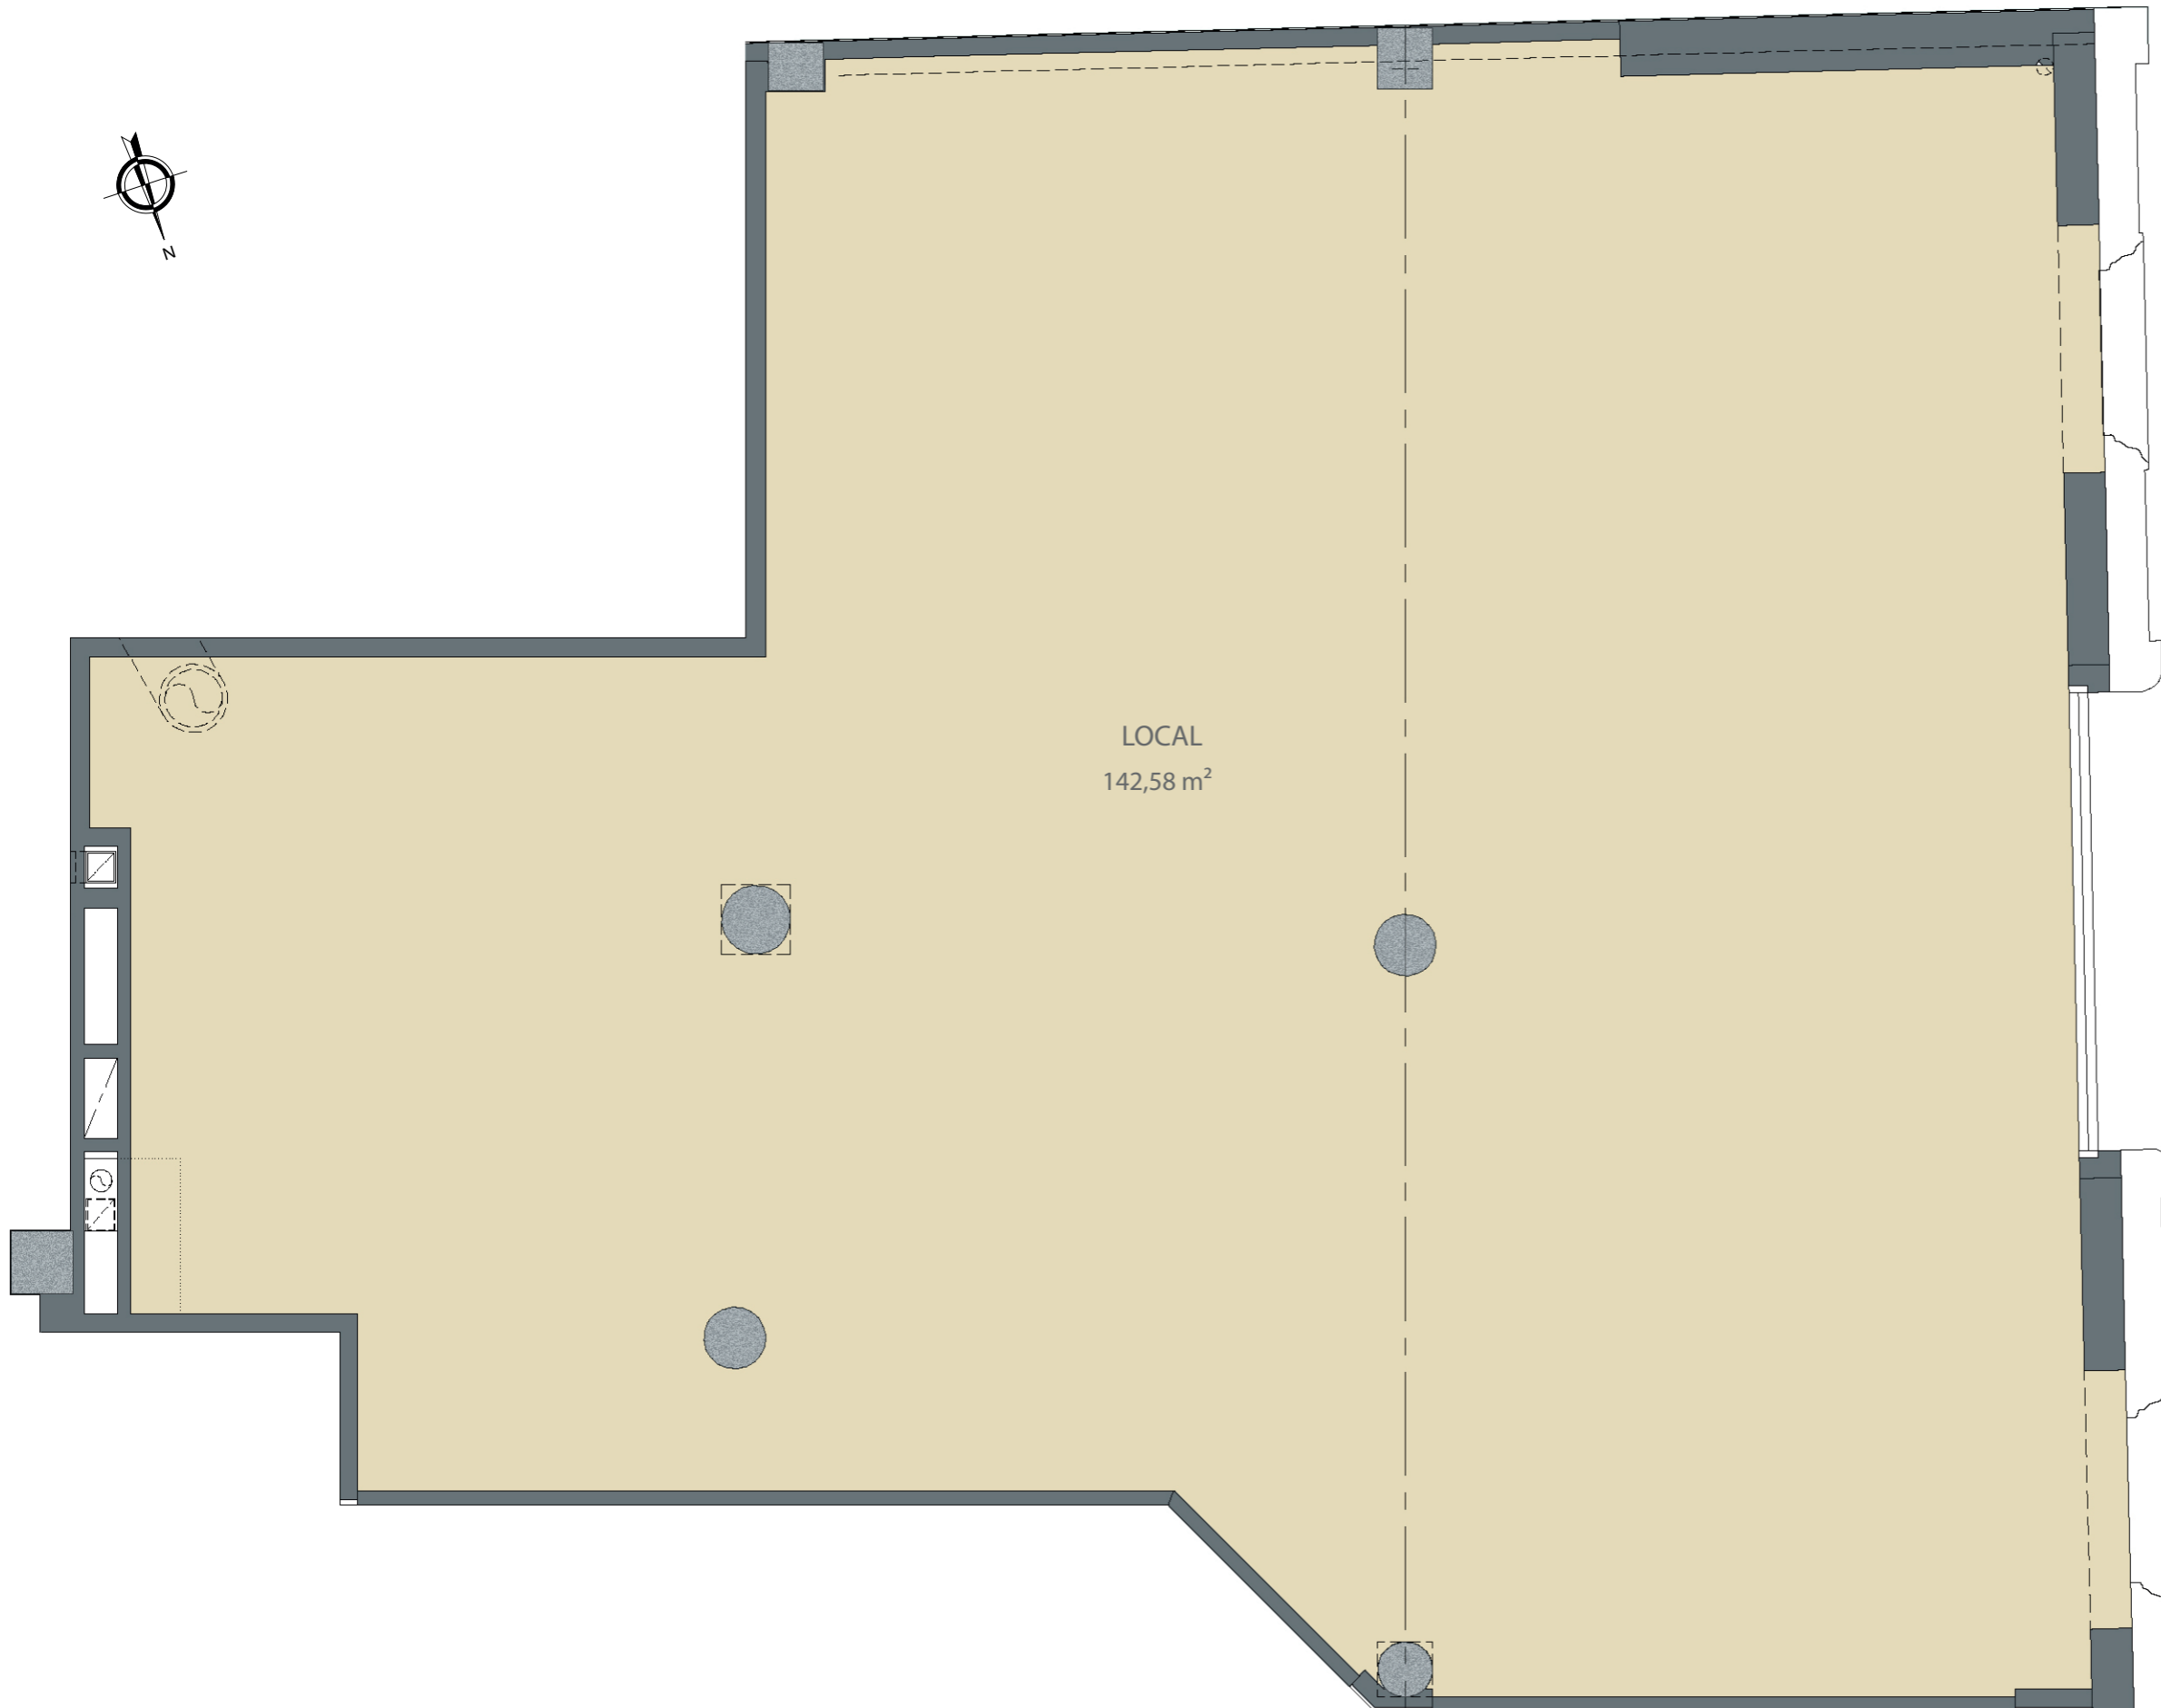

LOCAL
142,58 m²

LUNJ
PASEO DE LA MINA 23
- PREMIUM HOMES -

PLANTA: BAJA
LOCAL

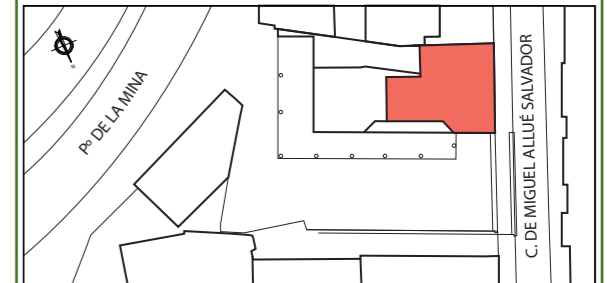

SUPERFICIE ÚTIL CERRADA PL. BAJA	142,58 m ²
SUPERFICIE ÚTIL TOTAL	142,58 m²

Escala gráfica: 1/50
0 1 2 m

PROMUEVE: PROMOCIONES URBANAS PÓRTICO, S.L.

GRUPO TABUENCA
INMUEBLES

Junio 2024

Las superficies útiles que se indican en el plano son aproximadas. Plano meramente orientativo, susceptible de modificación.